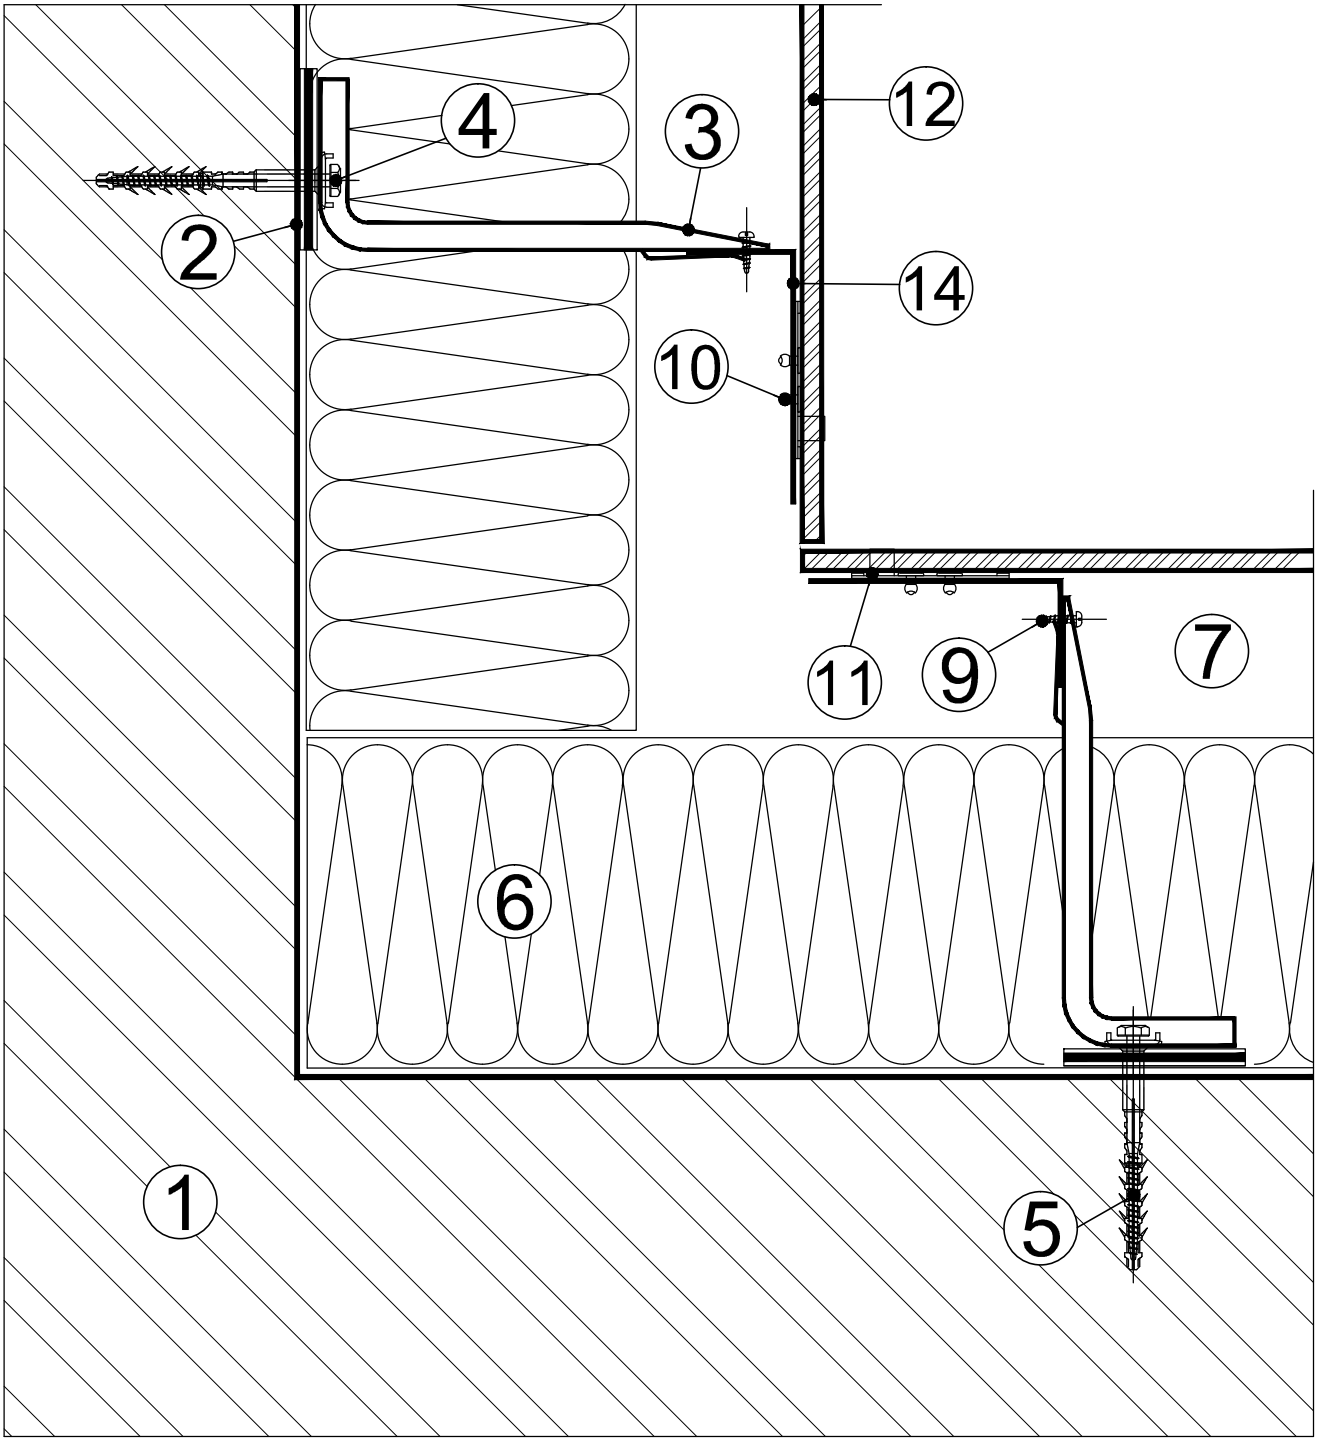

ADRESA:	VYPRACOVAL:	DETAIL:
Černomořská 10, 101 00, Praha 10 www.ceramobjekt.cz	CERAMOBJEKT	HORIZONTÁLNÍ PRO KERAION KOUT FASÁDY